
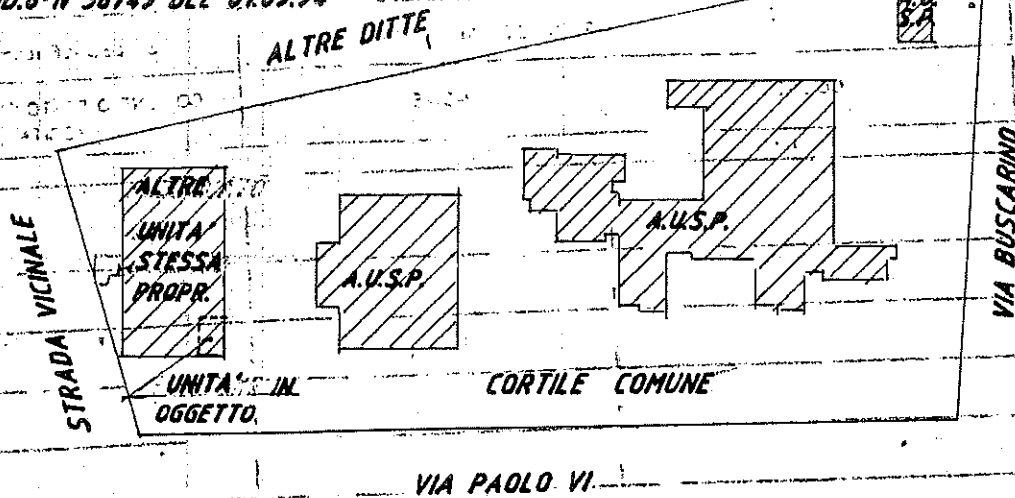
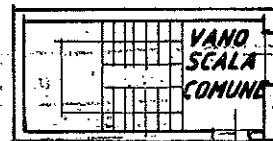


Planimetria di u.i.u. in Comune di **COCCAGLIO** via **PAOLO VI** civ. **10****PLANIMETRIA GENERALE SCALA 1:2000**

RIF. MOD. 8 N°58749 DEL 01.09.94

**PIANTA PIANO TERRA****PIANTA PIANO PRIMO**


ORIENTAMENTO

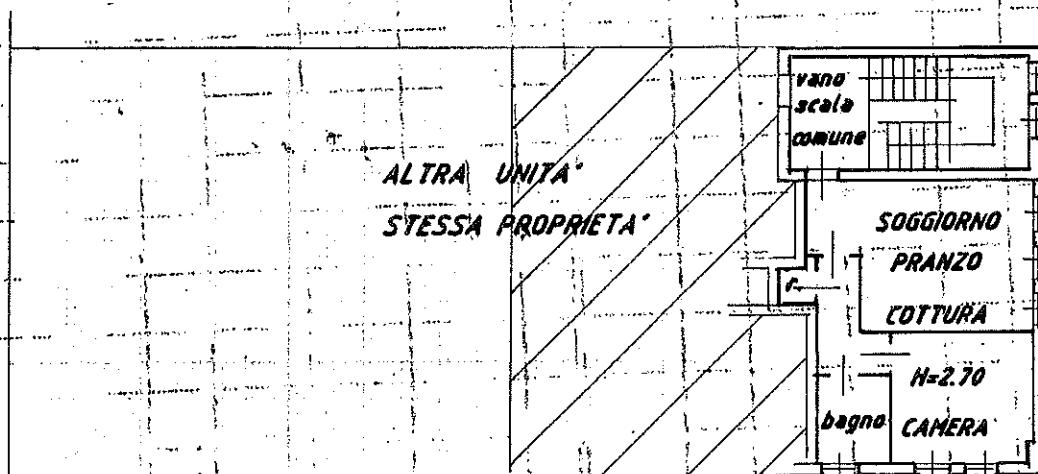

SCALA DI 1:200

Dichiarazione di N.C. ☐
Denuncia di variazione ☒

Identificativi catastali

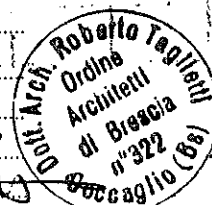F.
n. sub. **A**
(PROT. 11350 DEL 19.07.94) data **12.09.94** FirmaCompilata dal **Architetto**
(Titolo, cognome e nome)
TAGLIETTI ROBERTO
Iscritto all'albo de **gli architetti**
della provincia di **Brescia** n. **322**
data **12.09.94** Firma

RISERVATO ALL'UFFICIO

30 SET. 1994

N° 14413