


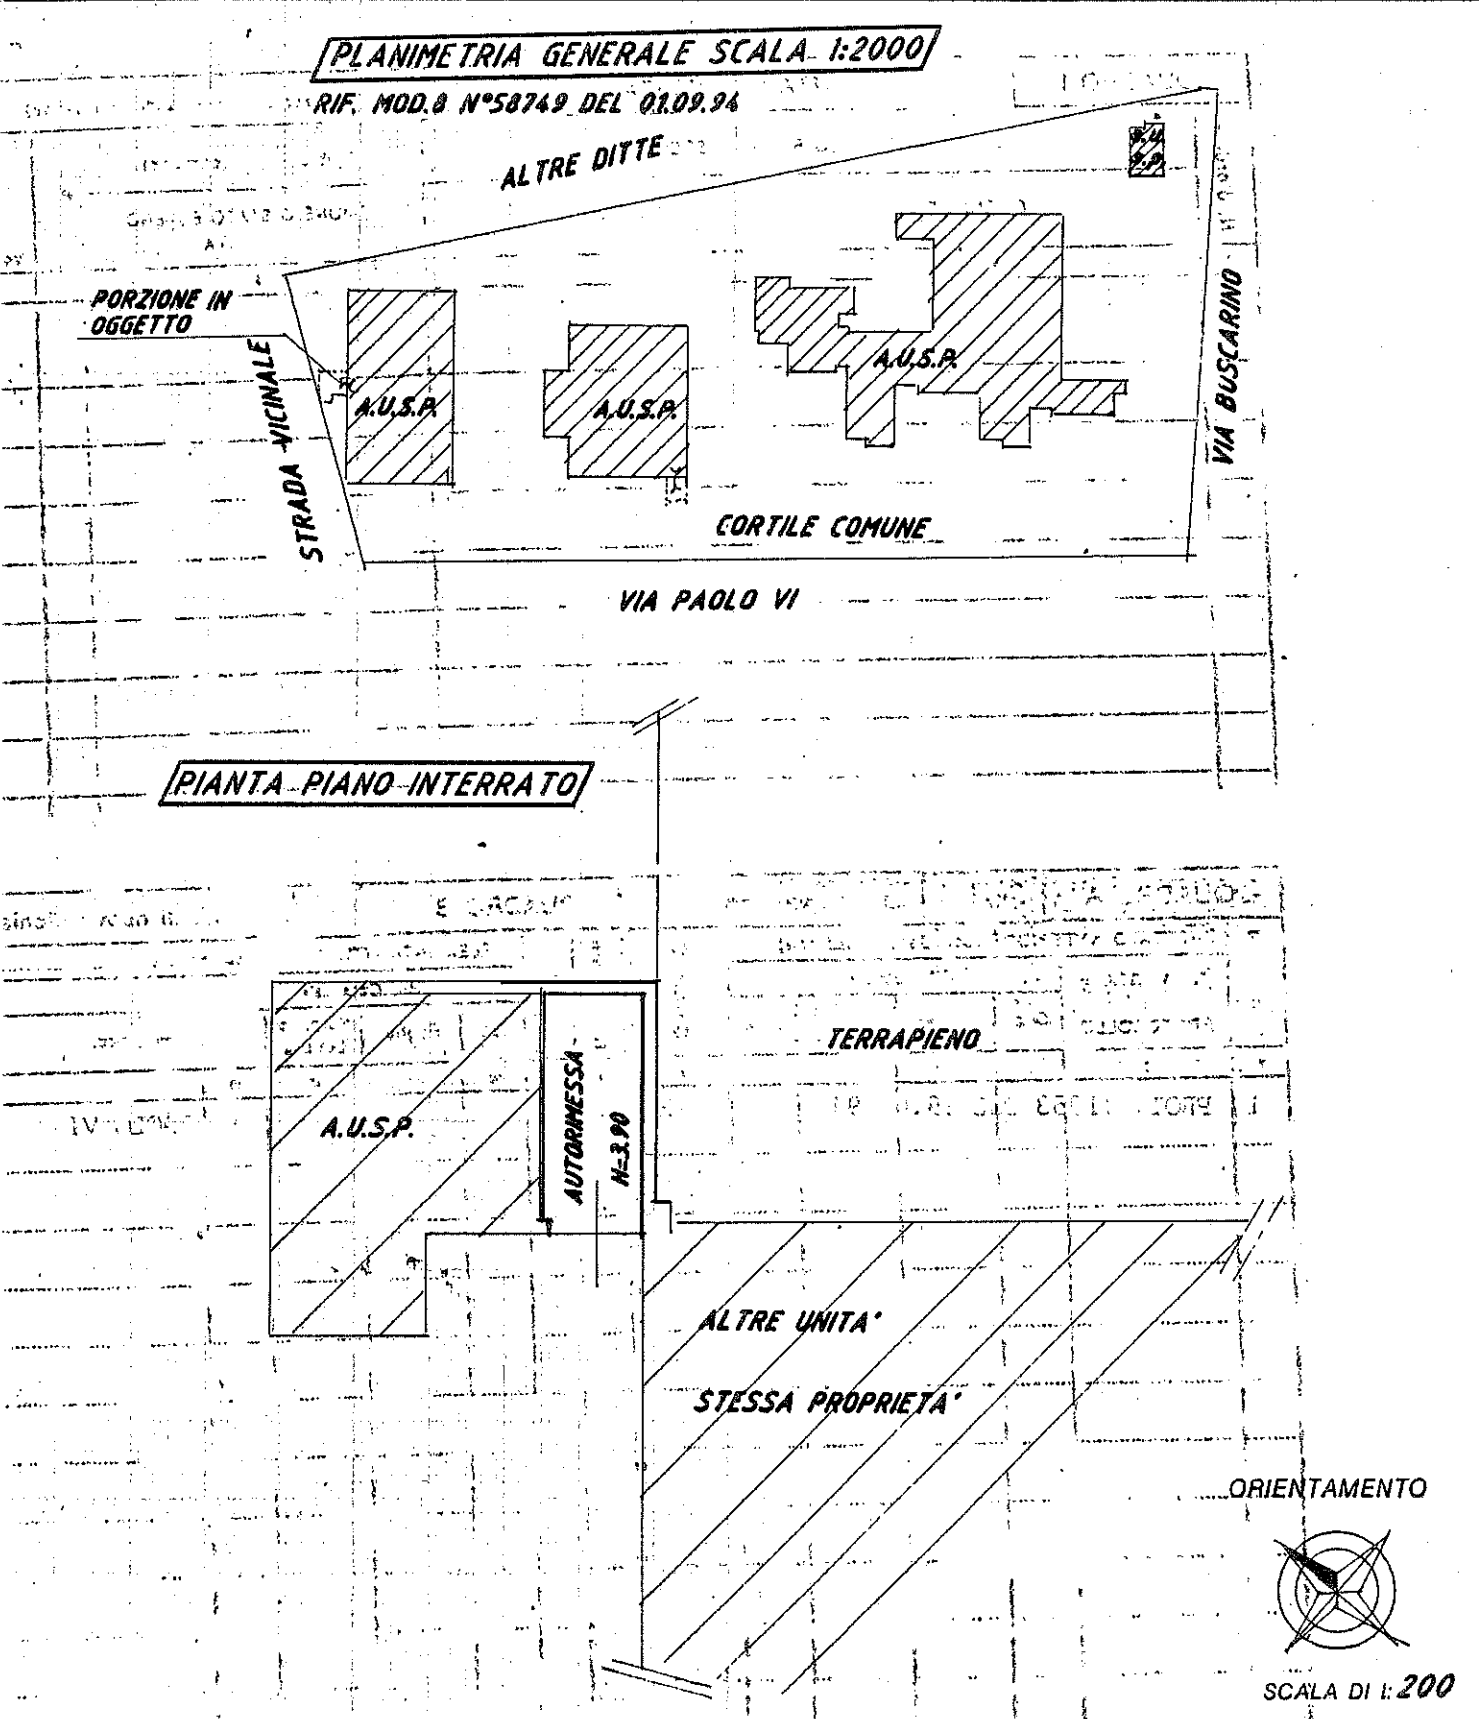

☐

Dichiarazione di N.C.

☒

Denuncia di variazione

Identificativi catastali
sub. **A**
ROT.11353 DEL 12.07.94

Compilata dal **Architetto**
(Titolo, cognome e nome)
TAGLIETTI ROBERTO
Iscritto all'albo de **gli architetti**
della provincia di **Brescia**
data **12.09.94** Firma *[Signature]*



RISERVATO ALL'UFFICIO
30 SET 1994
N° 14416